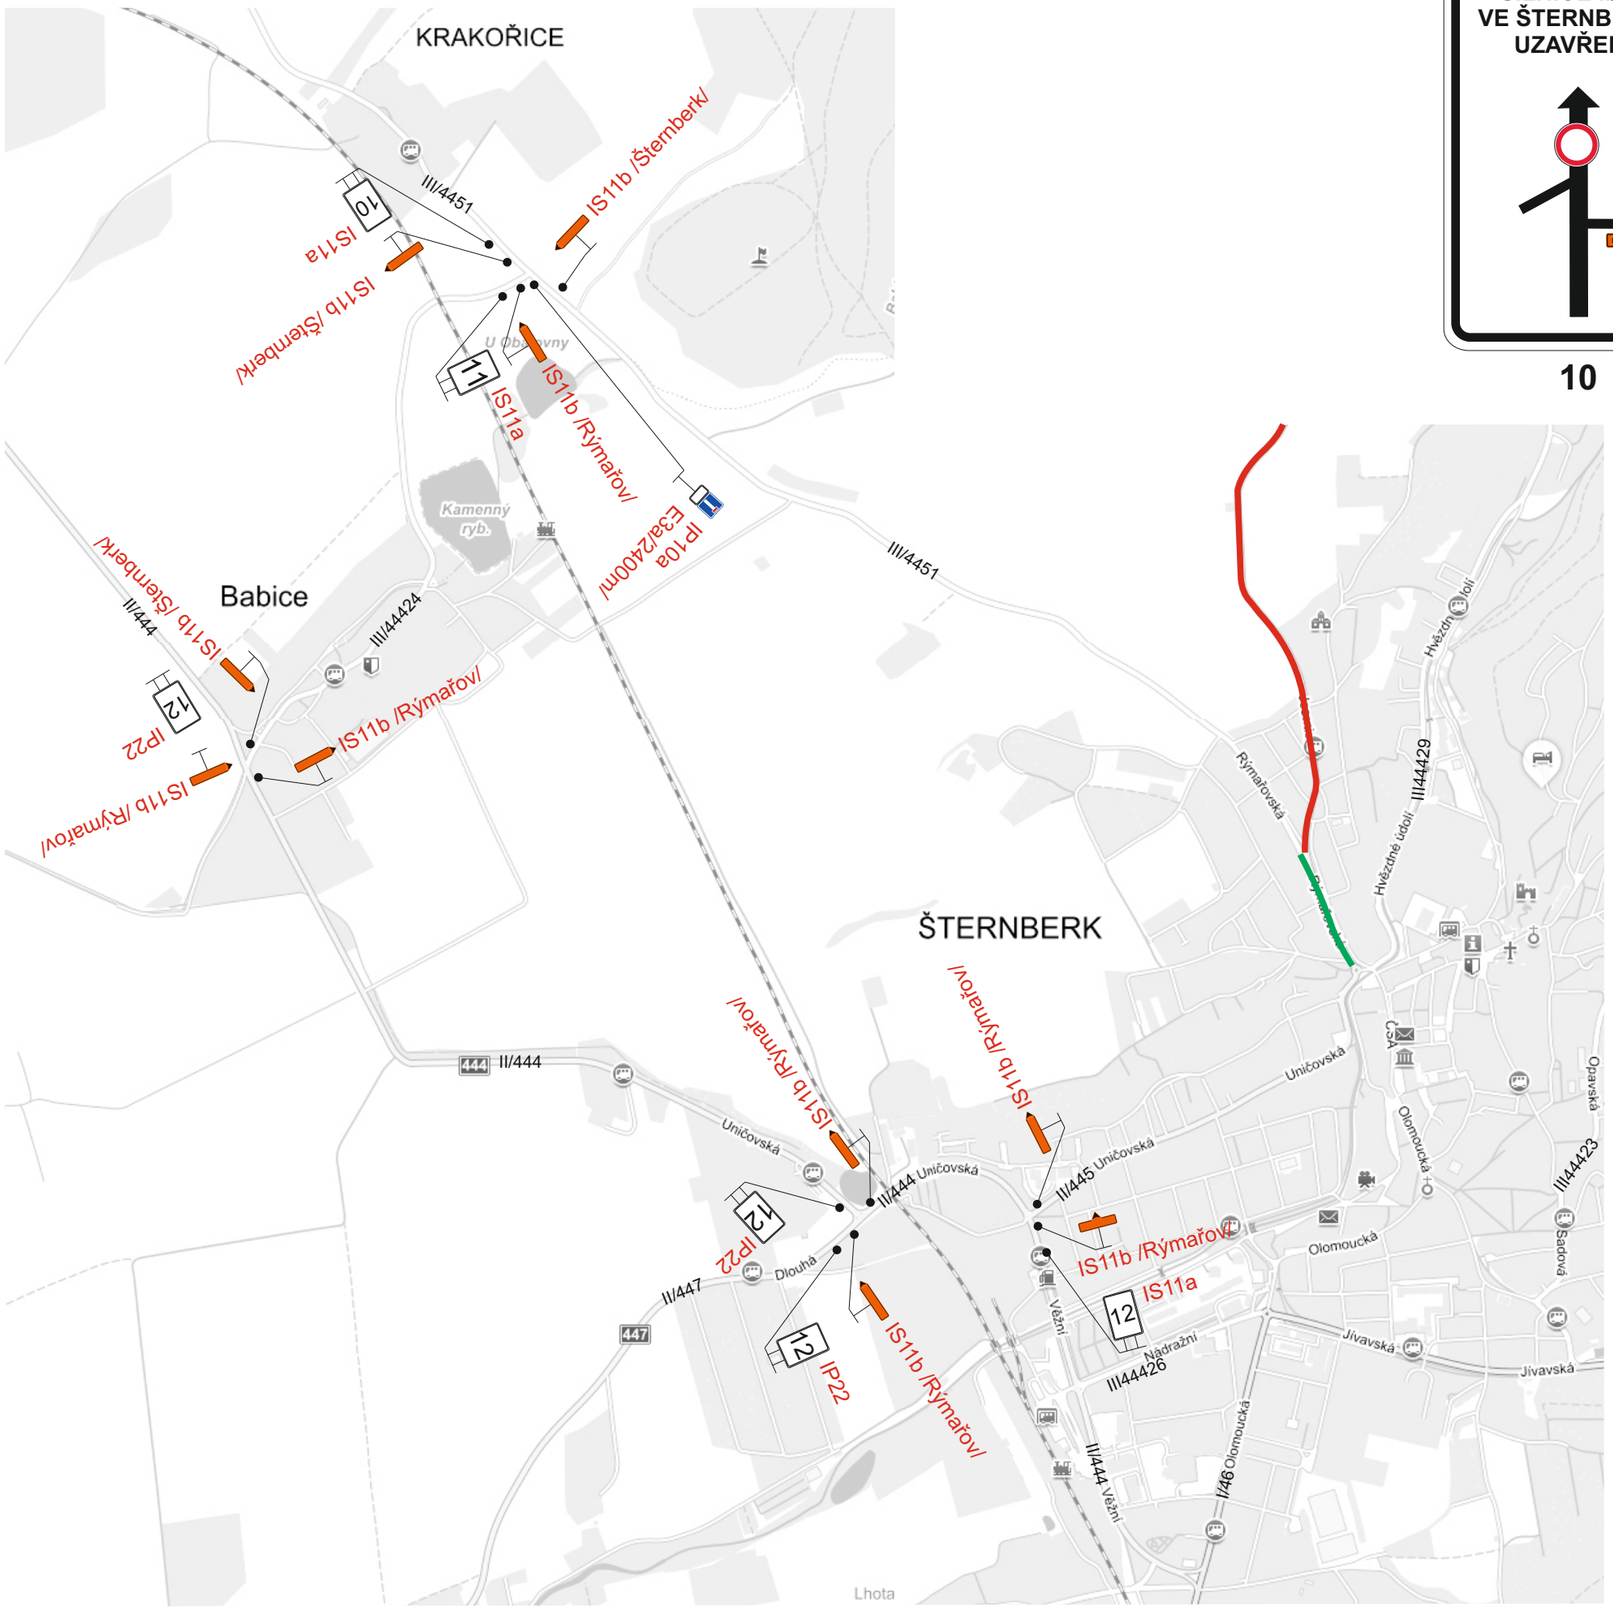

10

11

12

Legenda:

- Uzavřený úsek - 1. fáze
- Uzavřený úsek - 2. fáze

N

Vypracoval:	Datum:	
Ing. Jiří Bluma	10.4.2018	SEKNE SEKNE, spol. s r.o. Hamerská 12, 772 00 Olomouc DIČ: CZ62363701 tel./fax: 585 311 867
II/445 Šternberk - Hlásnice 2. fáze - Detail Úplná uzavírka silnice II/445		
Přechodné dopravní značení		