



II-B KOORDINAČNÍ VÝKRES

PLATNÝ ÚZEMNÍ PLÁN

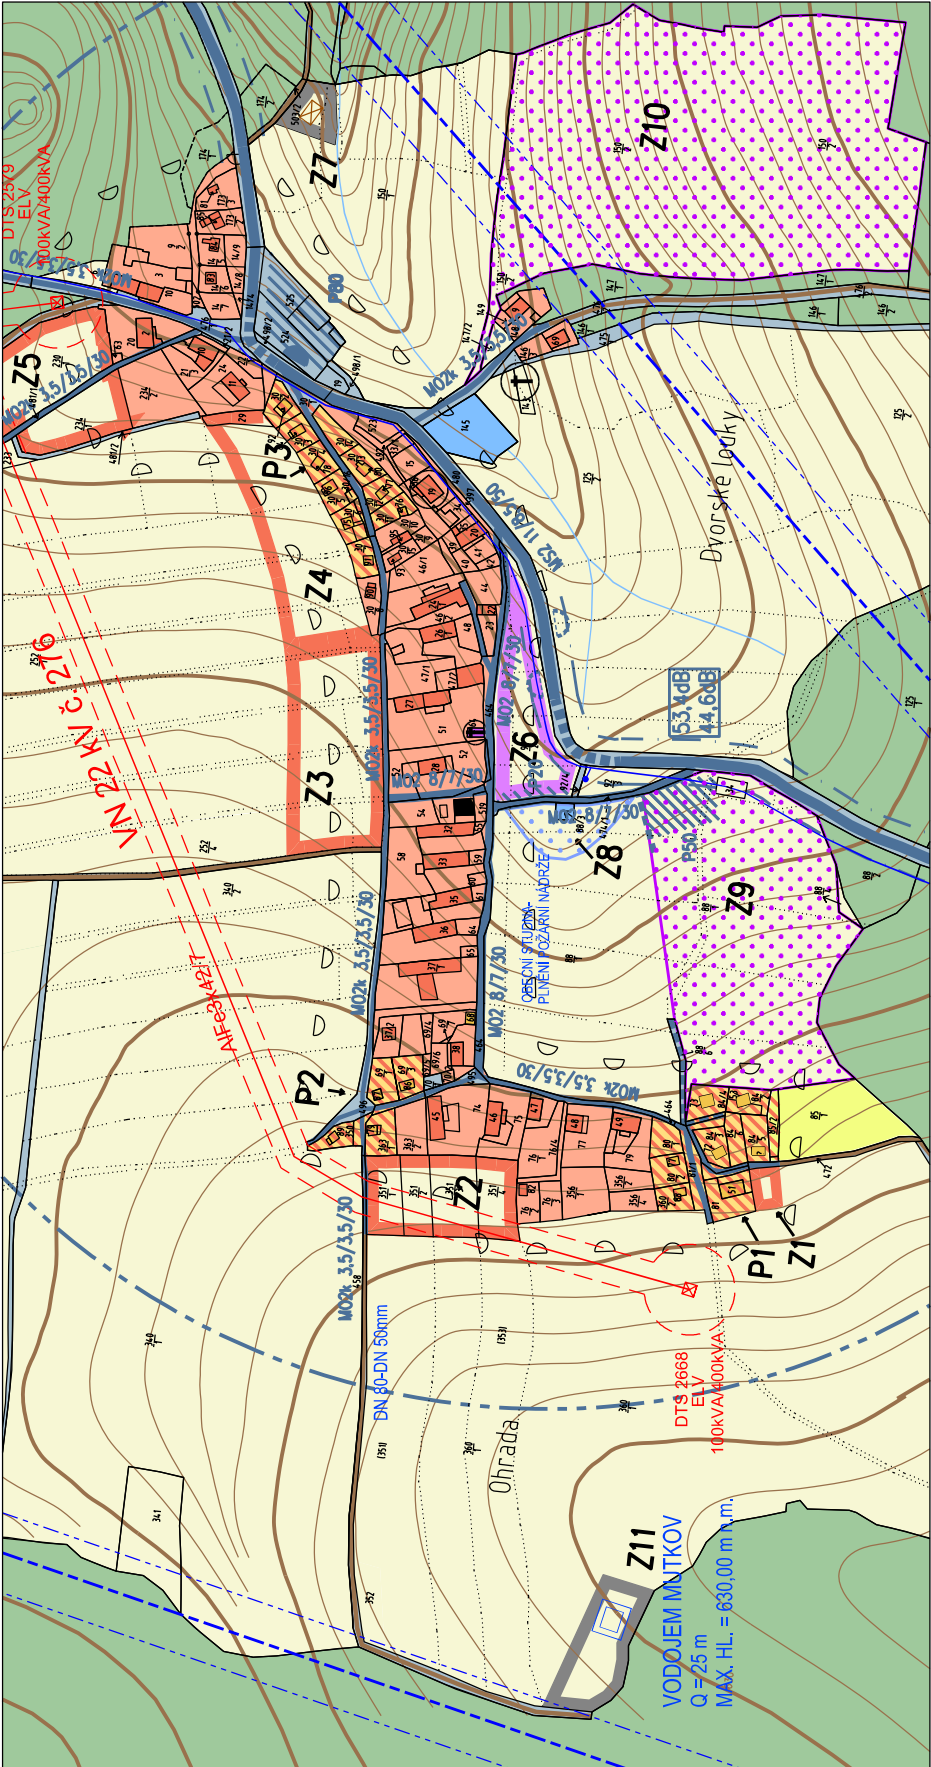

ZMĚNA Č. 1

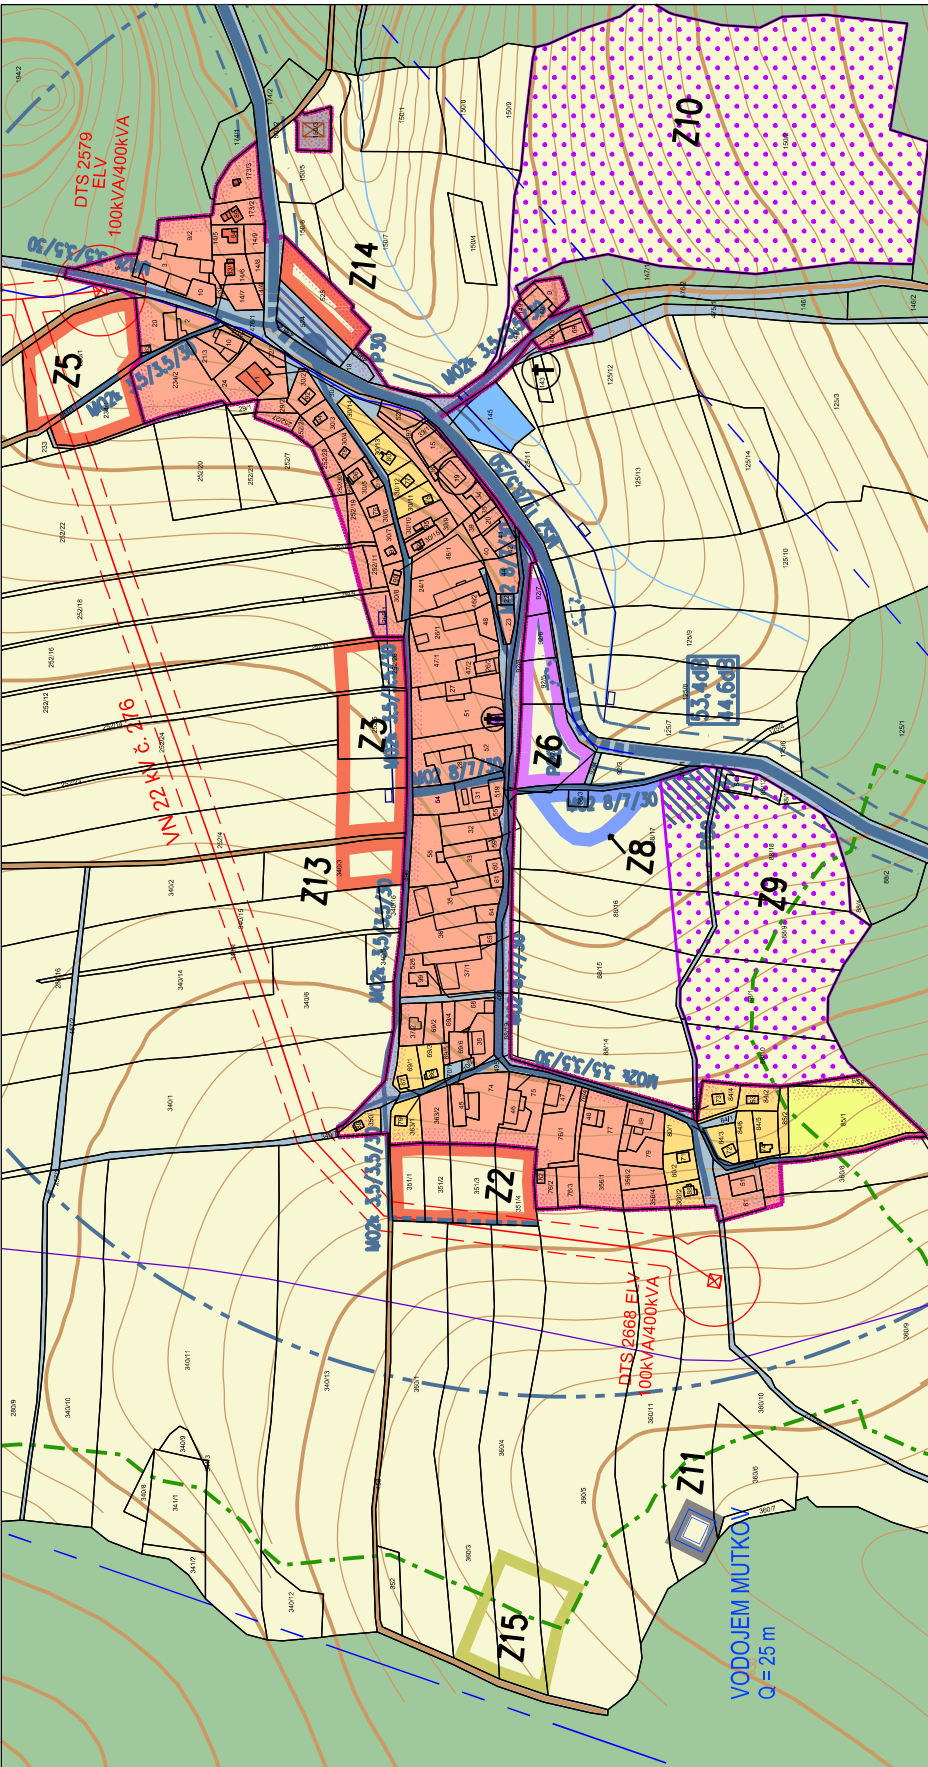

LEGENDA

URBANISTICKÁ KONCEPCE

ZASTAVĚNÉ ÚZEMÍ

ZASTAVĚNÉ ÚZEMÍ

PŘESTAVBOVÉ

PLOCHY BYDLENÍ

PLOCHY REKREACE

PLOCHY OBČANSKÉHO VYBAVENÍ (SPORT)

PLOCHY VEŘEJNÝCH PROSTRANSTVÍ

PLOCHY ZEMĚDĚLSKÉ VÝROBY

KONCEPCE USPOŘÁDÁNÍ KRAJINY

SIAV

MAPI

PLOCHY VODNÍ

PLOCHY ZEMĚDĚLSKÉ

PLOCHY SPECIFICKÉ

PLOCHY LESNÍ

KONCEPCE DOPRAVNÍ INFRASTRUKTURY

SIAV

MAPI

PLOCHY DOPRAVNÍ INFRASTRUKTURY

SILNICE II. TŘÍDY

MÍSTNÍ KOMUNIKACE

ÚČELOVÁ KOMUNIKACE

PLOCHA KLIDOVÉ DOPRAVY

AUTOBUSOVÁ ZASTÁVKA

KONCEPCE TECHNICKÉ INFRASTRUKTURY

SIAV

MAPI

PLOCHY TECHNICKÉ INFRASTRUKTURY

VODOJEM

ČOV

HRANICE

ZASTAVĚNÉ ÚZEMÍ

OCHRANA KULTURNÍCH HODNOT

ARCHITEKTONICKÁ PAMÁTKA MÍSTNÍHO VÝZNAMU

ARCHEOLOGICKÁ PAMÁTKA MÍSTNÍHO VÝZNAMU

ÚZEMÍ ARCHEOLOGICKÉHO ZÁJMU

KAPLE

LITINOVÝ KŘÍŽ

LIMITY VYUŽITÍ

OCHRANNÉ PÁSMO SILNIC

OCHRANNÉ PÁSMO LESA

PŘÍRODNÍ PARK SOVINECKO - CELÉ K.Ú.

HLAVNÍ ODVODŇOVACÍ ZAŘÍZENÍ

ZÁJMOVÉ ÚZEMÍ MO - CELÝ VÝŘEZ

OCHRANNÉ PÁSMOVY VEDENÍ VN

	Ing. arch. Olga Hanšíková, Rybníček 492, Újezd 783 96	Autorizovaná osoba: Ing. arch. Přemysl Ženčák	
Pořizovatel: Městský úřad Šternberk, Odbor stavební		Podpis:	Razítko:
ZMĚNA Č. 1 ÚP MUTKOVA		Obec:	Mutkov
		Kraj:	Olomoucký
		Datum:	duben 2017
		Měřítko:	1 : 5 000
II-B KOORDINAČNÍ VÝKRES			