



I-D VÝKRES VEŘEJNĚ PROSPĚŠNÝCH STAVEB, OPATŘENÍ

PLATNÝ ÚZEMNÍ PLÁN

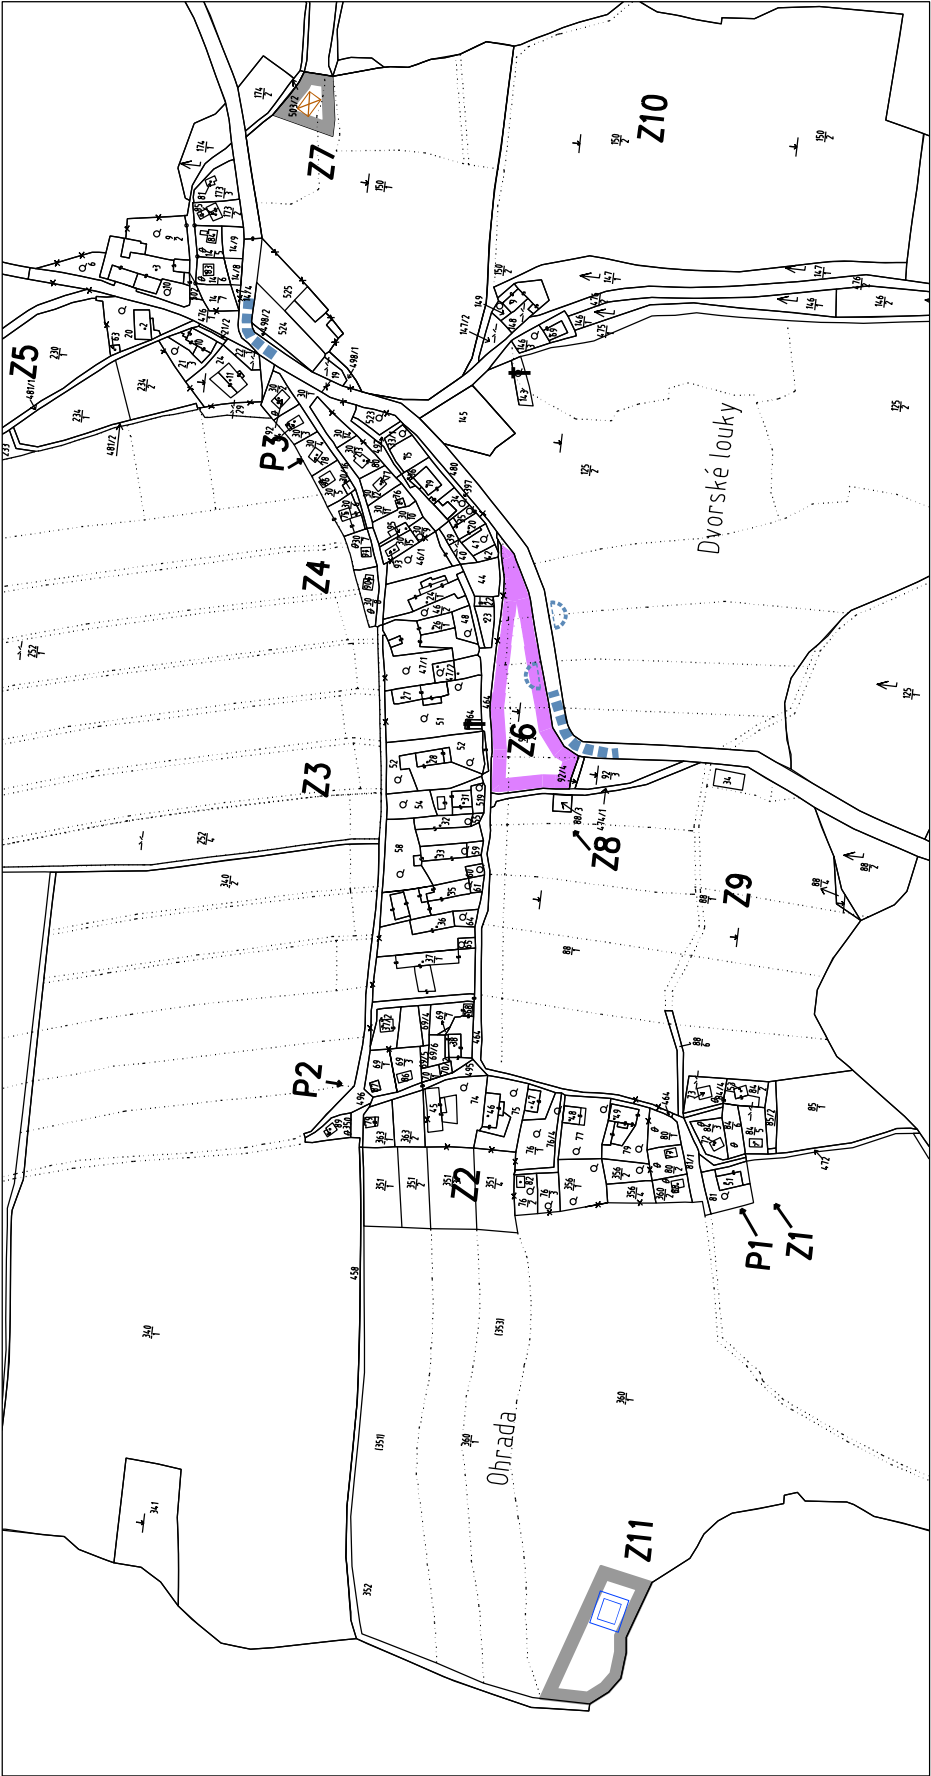

ZMĚNA Č. 1

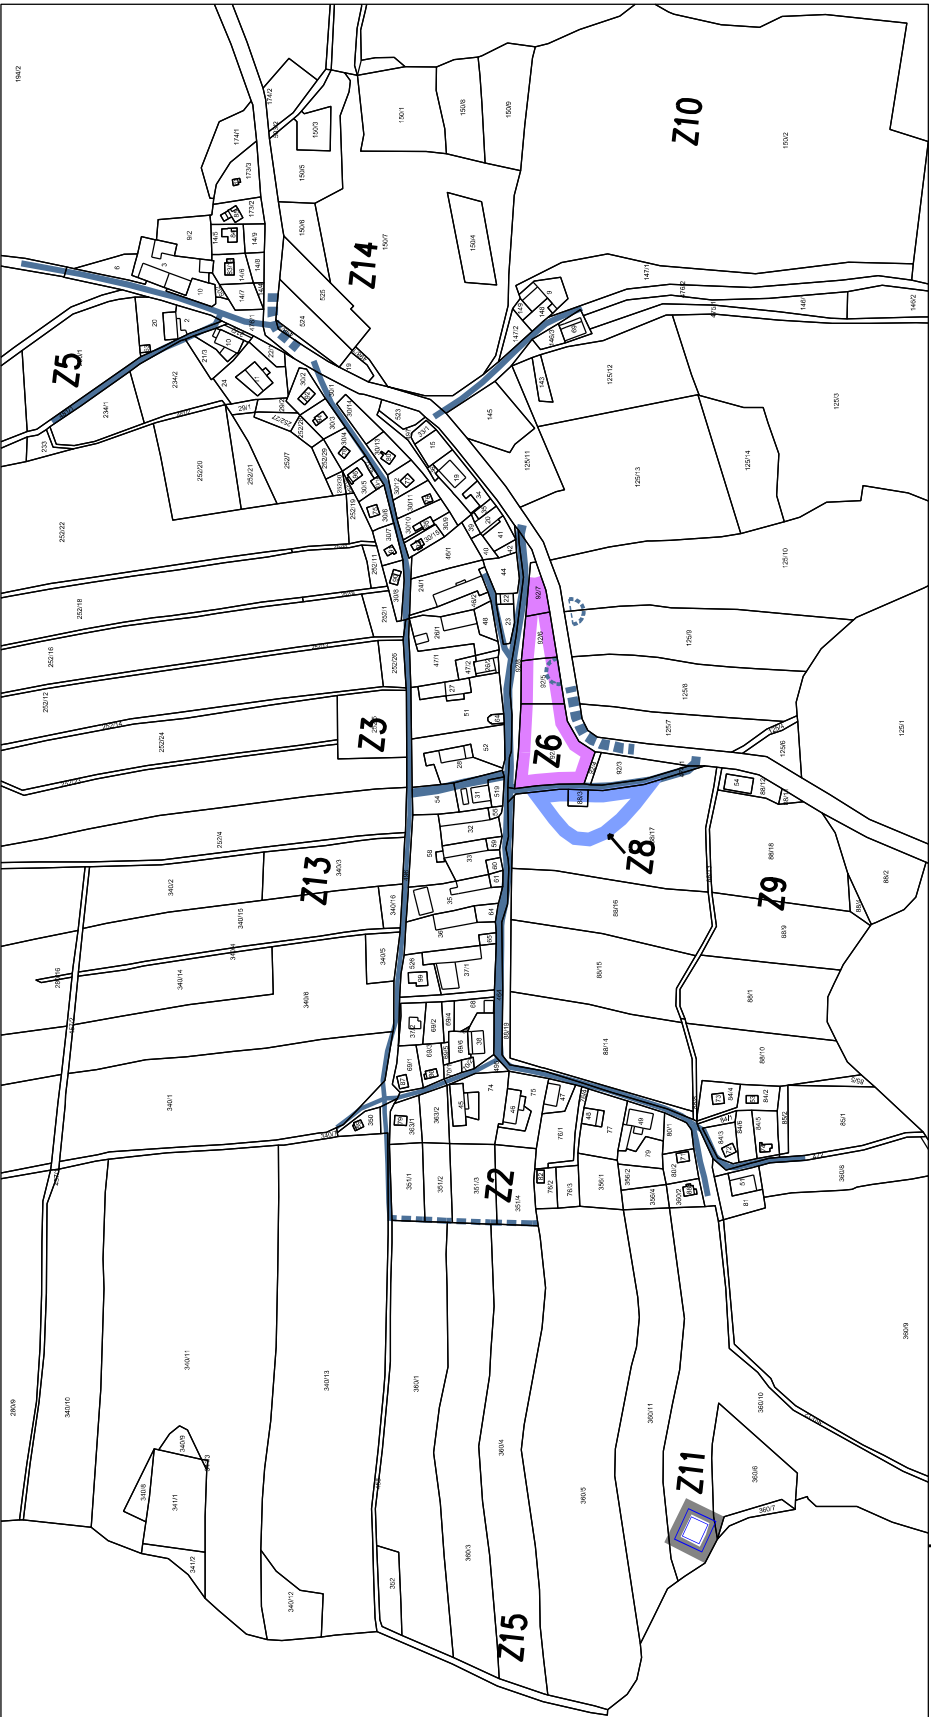

LEGENDA


MOŽNOST VYVLASTNĚNÍ



SMĚROVÉ A ŠÍRKOVÉ ÚPRAVY KOMUNIKACE



ŠÍRKOVÉ ÚPRAVY MÍSTNÍ KOMUNIKACE, NOVÉ VÝHYBNY

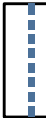


NOVÁ MÍSTNÍ KOMUNIKACE



AUTOBUSOVÁ ZASTÁVKA



PLOCHY TECHNICKÉ INFRASTRUKTURY

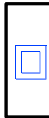

VODOJEM



ČOV




POŽÁRNÍ NÁDRŽ

MOŽNOST UPLATNĚNÍ PŘEDKUPNÍHO PRÁVA



VEŘEJNÁ PROSTRANSTVÍ

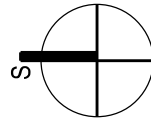


Vypouští se následující veřejné prospěšná stavba:

- Technická infrastruktura

Přidávají se následující veřejné prospěšné stavby:

- Technická infrastruktura
- požární nádrž
- u všech místních komunikací šířkové úpravy a vybudování výhyben

	Ing. arch. Olga Hamšíková, Rybníček 492, Újezd 783 96	Autorizovaná osoba: Ing. arch. Přemysl Ženčák				
Pořizovatel: Městský úřad Šternberk, Odbor stavební		Podpis:	Razítko:			
ZMĚNA Č. 1 ÚP MUTKOVA		Obec:	Mulkov			
		Kraj:	Olomoucký			
		Datum:	duben 2017			
		Měřítko:	1 : 5 000			
I-D VÝKRES VEŘ. PROSP. STAVEB, OPATŘ.						