


I-B

VÝKRES ZÁKLADNÍHO ČLENĚNÍ ÚZEMÍ

PLATNÝ ÚZEMNÍ PLÁN

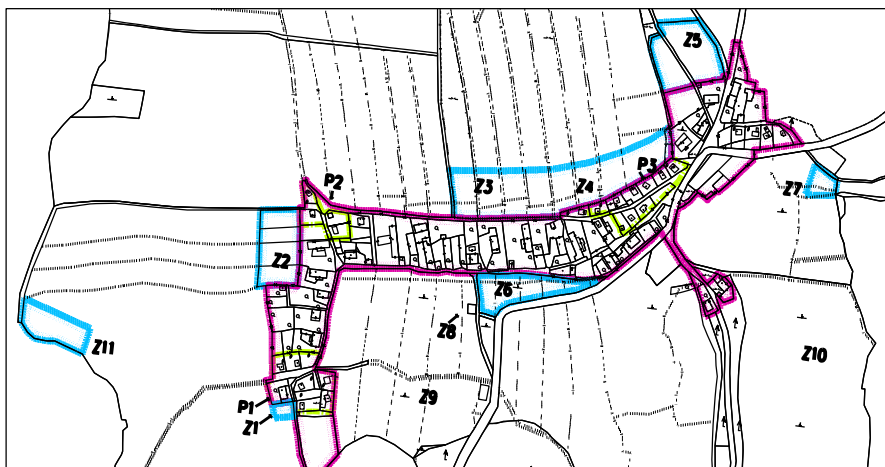

ZMĚNA Č. 1



LEGENDA




HRANICE ZASTAVĚNÉHO ÚZEMÍ



HRANICE ZASTAVITELNÝCH PLOCH



HRANICE PLOCH PŘESTAVBY

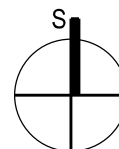

Ing.arch. Olga Hamšíková, Rybníček 492, Újezd 783 96

Autorizovaná osoba: Ing.arch. Přemysl Ženčák

Pořizovatel: Městský úřad Šternberk, Odbor stavební

Podpis:

Razítko:

Obec:

Mutkov

Kraj:

Olomoucký

Datum:

červen 2016

Měřítko:

1 : 10 000

ZMĚNA Č. 1 ÚP MUTKOVA

I-B VÝKRES ZÁKLADNÍHO ČLENĚNÍ ÚZEMÍ