



I-D VÝKRES PŘEDPOKLÁDANÝCH ZÁBORŮ PŮDNÍHO FONDU

PLATNÝ ÚZEMNÍ PLÁN

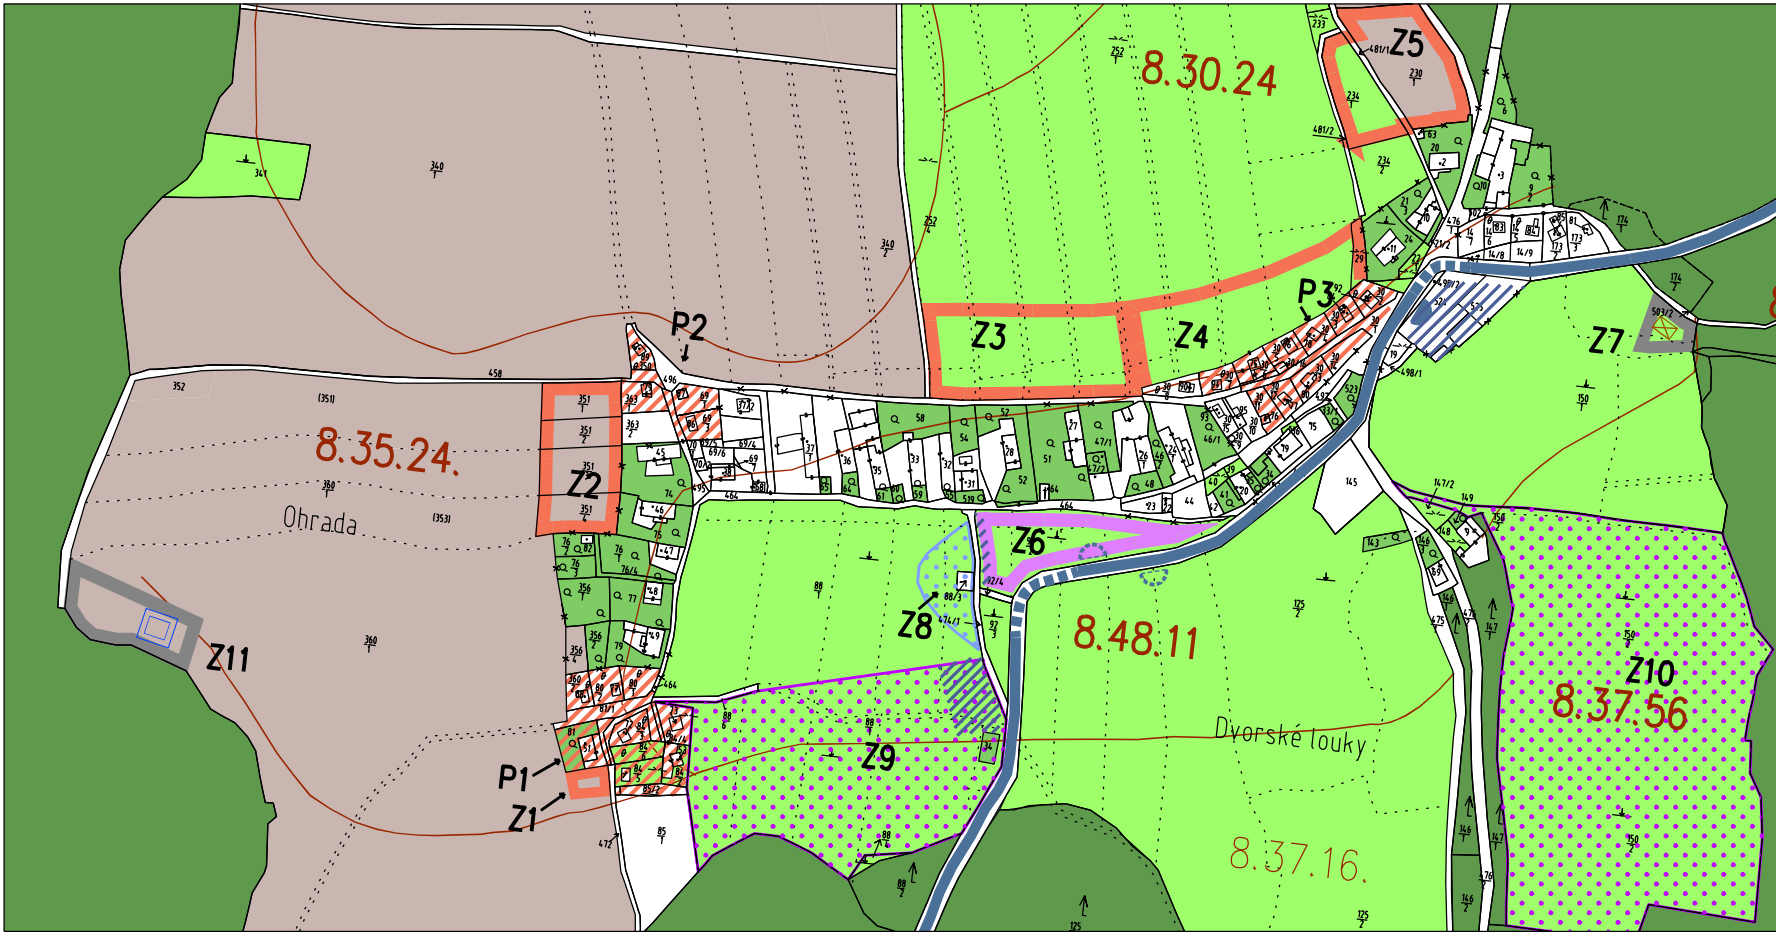

ZMĚNA Č. 1

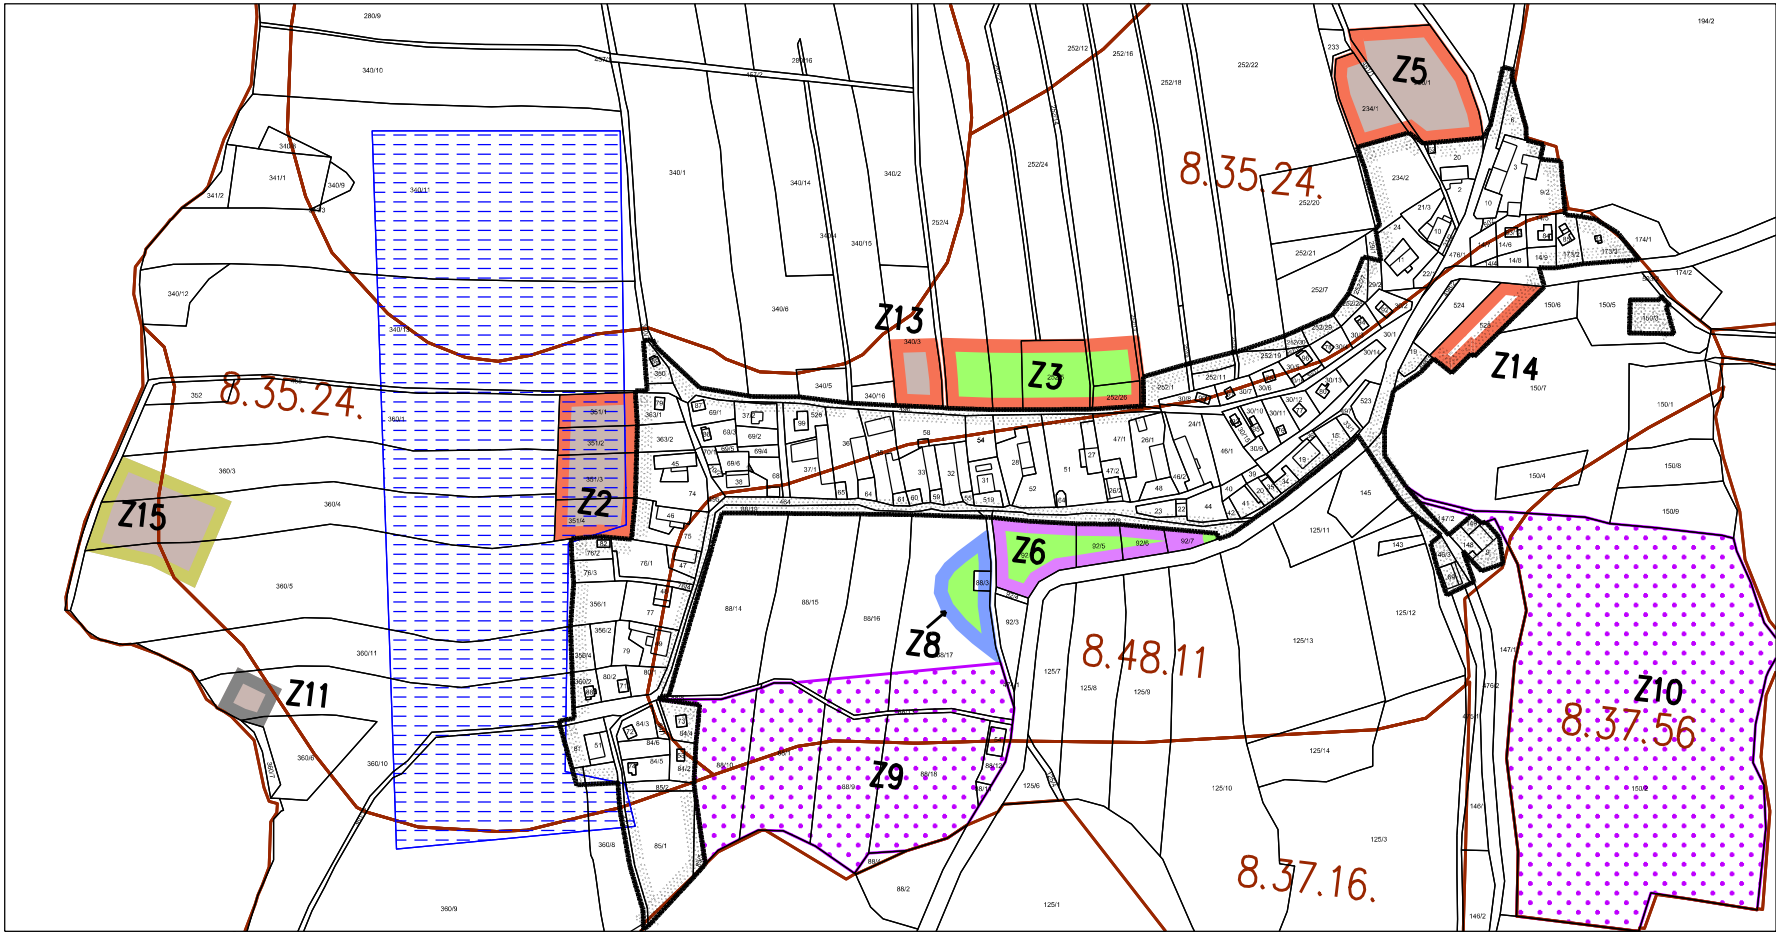

LEGENDA

HRANICE ZASTAVĚNÉHO ÚZEMÍ

ZASTAVITELNÉ PLOCHY

- PLOCHY OBYTNÉ
- PLOCHY VEŘEJNÝCH PROSTRANSTVÍ
- PLOCHY ZEMĚDĚLSKÉ VÝROBY
- PLOCHY TECHNICKÉ INFRASTRUKTURY
- PLOCHY VODNÍ

DRUH POZEMKU

- ORNÁ PŮDA
- TRVALÝ TRAVNÍ POROST
- BONITOVANÁ PŮDNĚ EKOLOGICKÁ JEDNOTKA
- ODVODNĚNÉ PLOCHY

Vypouštěné plochy

označení plochy	celková výměra lokality (ha)	výměra ZPF celkem (ha)	výměra dle kultur	bonitace BPEJ	v zastavěném území (ZÚ) mimo zast. území (M)		
			orná	trvalý travní porost - ttp	kód BPEJ	výměra ha	třída ochrany
Z1	0,04	0,04	0,04	-	8.35.24	0,04	III
Z4	0,81	0,81	-	0,81	8.35.24	0,81	III
Z7	0,10	0,10	0,10	-	8.48.11	0,10	IV
Z11	0,34	0,34	0,34	-	8.37.16	0,34	V

Nově navrhované plochy

označení plochy	celková výměra lokality (ha)	výměra ZPF celkem (ha)	výměra dle kultur	bonitace BPEJ	v zastavěném území (ZÚ) mimo zast. území (M)		
			orná	trvalý travní porost - ttp	kód BPEJ	výměra ha	třída ochrany
Z11	0,10	0,10	0,10	-	8.37.16	0,10	V
Z13	0,14	0,14	0,14	-	8.35.24	0,14	III
Z15	0,49	0,49	0,49	-	8.37.16	0,23	V
					8.35.24	0,26	III

Ing.arch. Olga Hamšíková, Rybníček 492, Újezd 783 96		Autorizovaná osoba: Ing.arch. Přemysl Ženčák	
Pořizovatel: Městský úřad Šternberk, Odbor stavební		Podpis:	Razítko:
ZMĚNA Č. 1 ÚP MUTKOVA		Obec: Mutkov	
		Kraj: Olomoucký	
		Datum: červen 2016	
I-D VÝKRES PŘEDP. ZÁBORŮ PŮD. FONDU		Měřítko: 1 : 5 000	